


# FARMACIA PACIENTE EXTERNO

DESDE VESTÍBULO PRINCIPAL A RECEPCIÓN FARMACIA ATENCIÓN  
DE PACIENTES EXTERNOS

Planta Baja

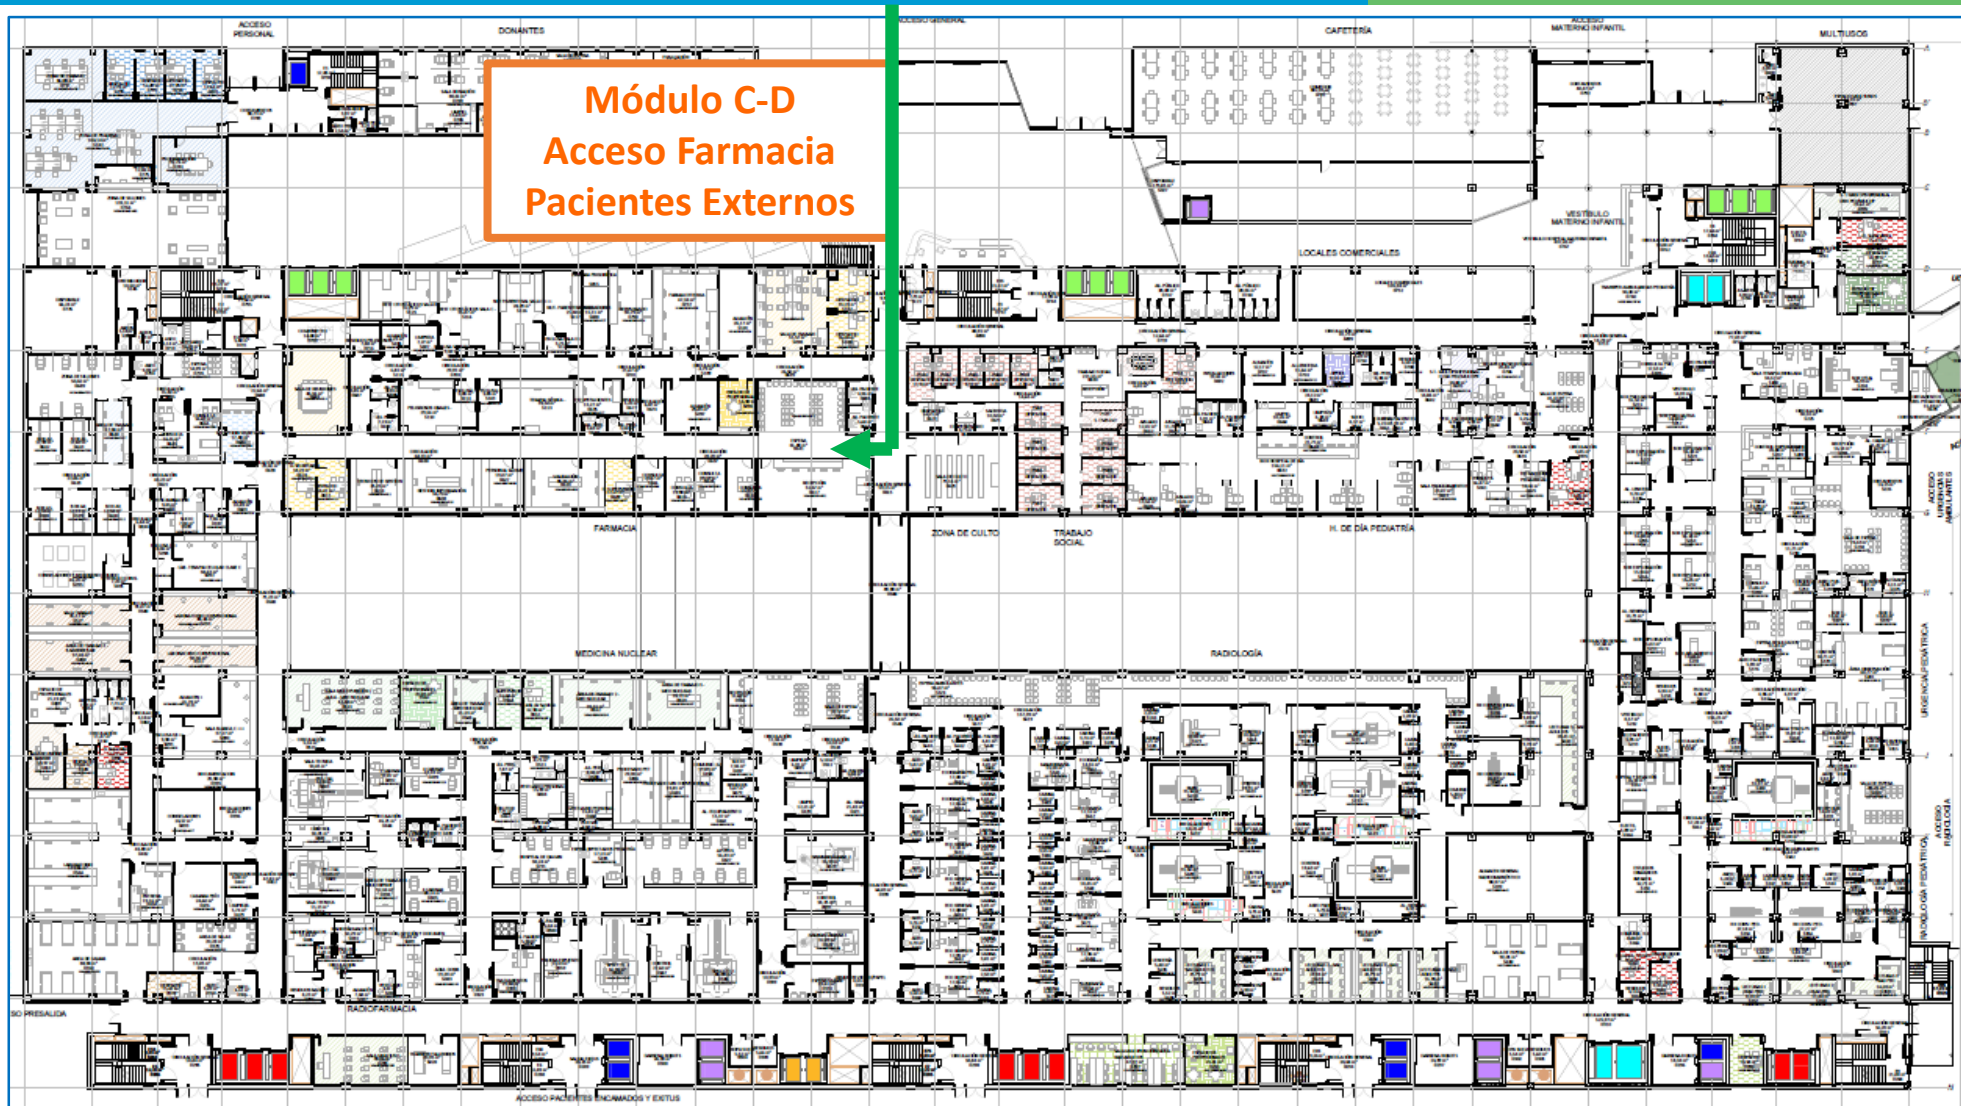

## Planta Baja

